


„Ein Haus
so individuell
wie die Menschen
die es bauen“

Obergeschoss
M. 1:80

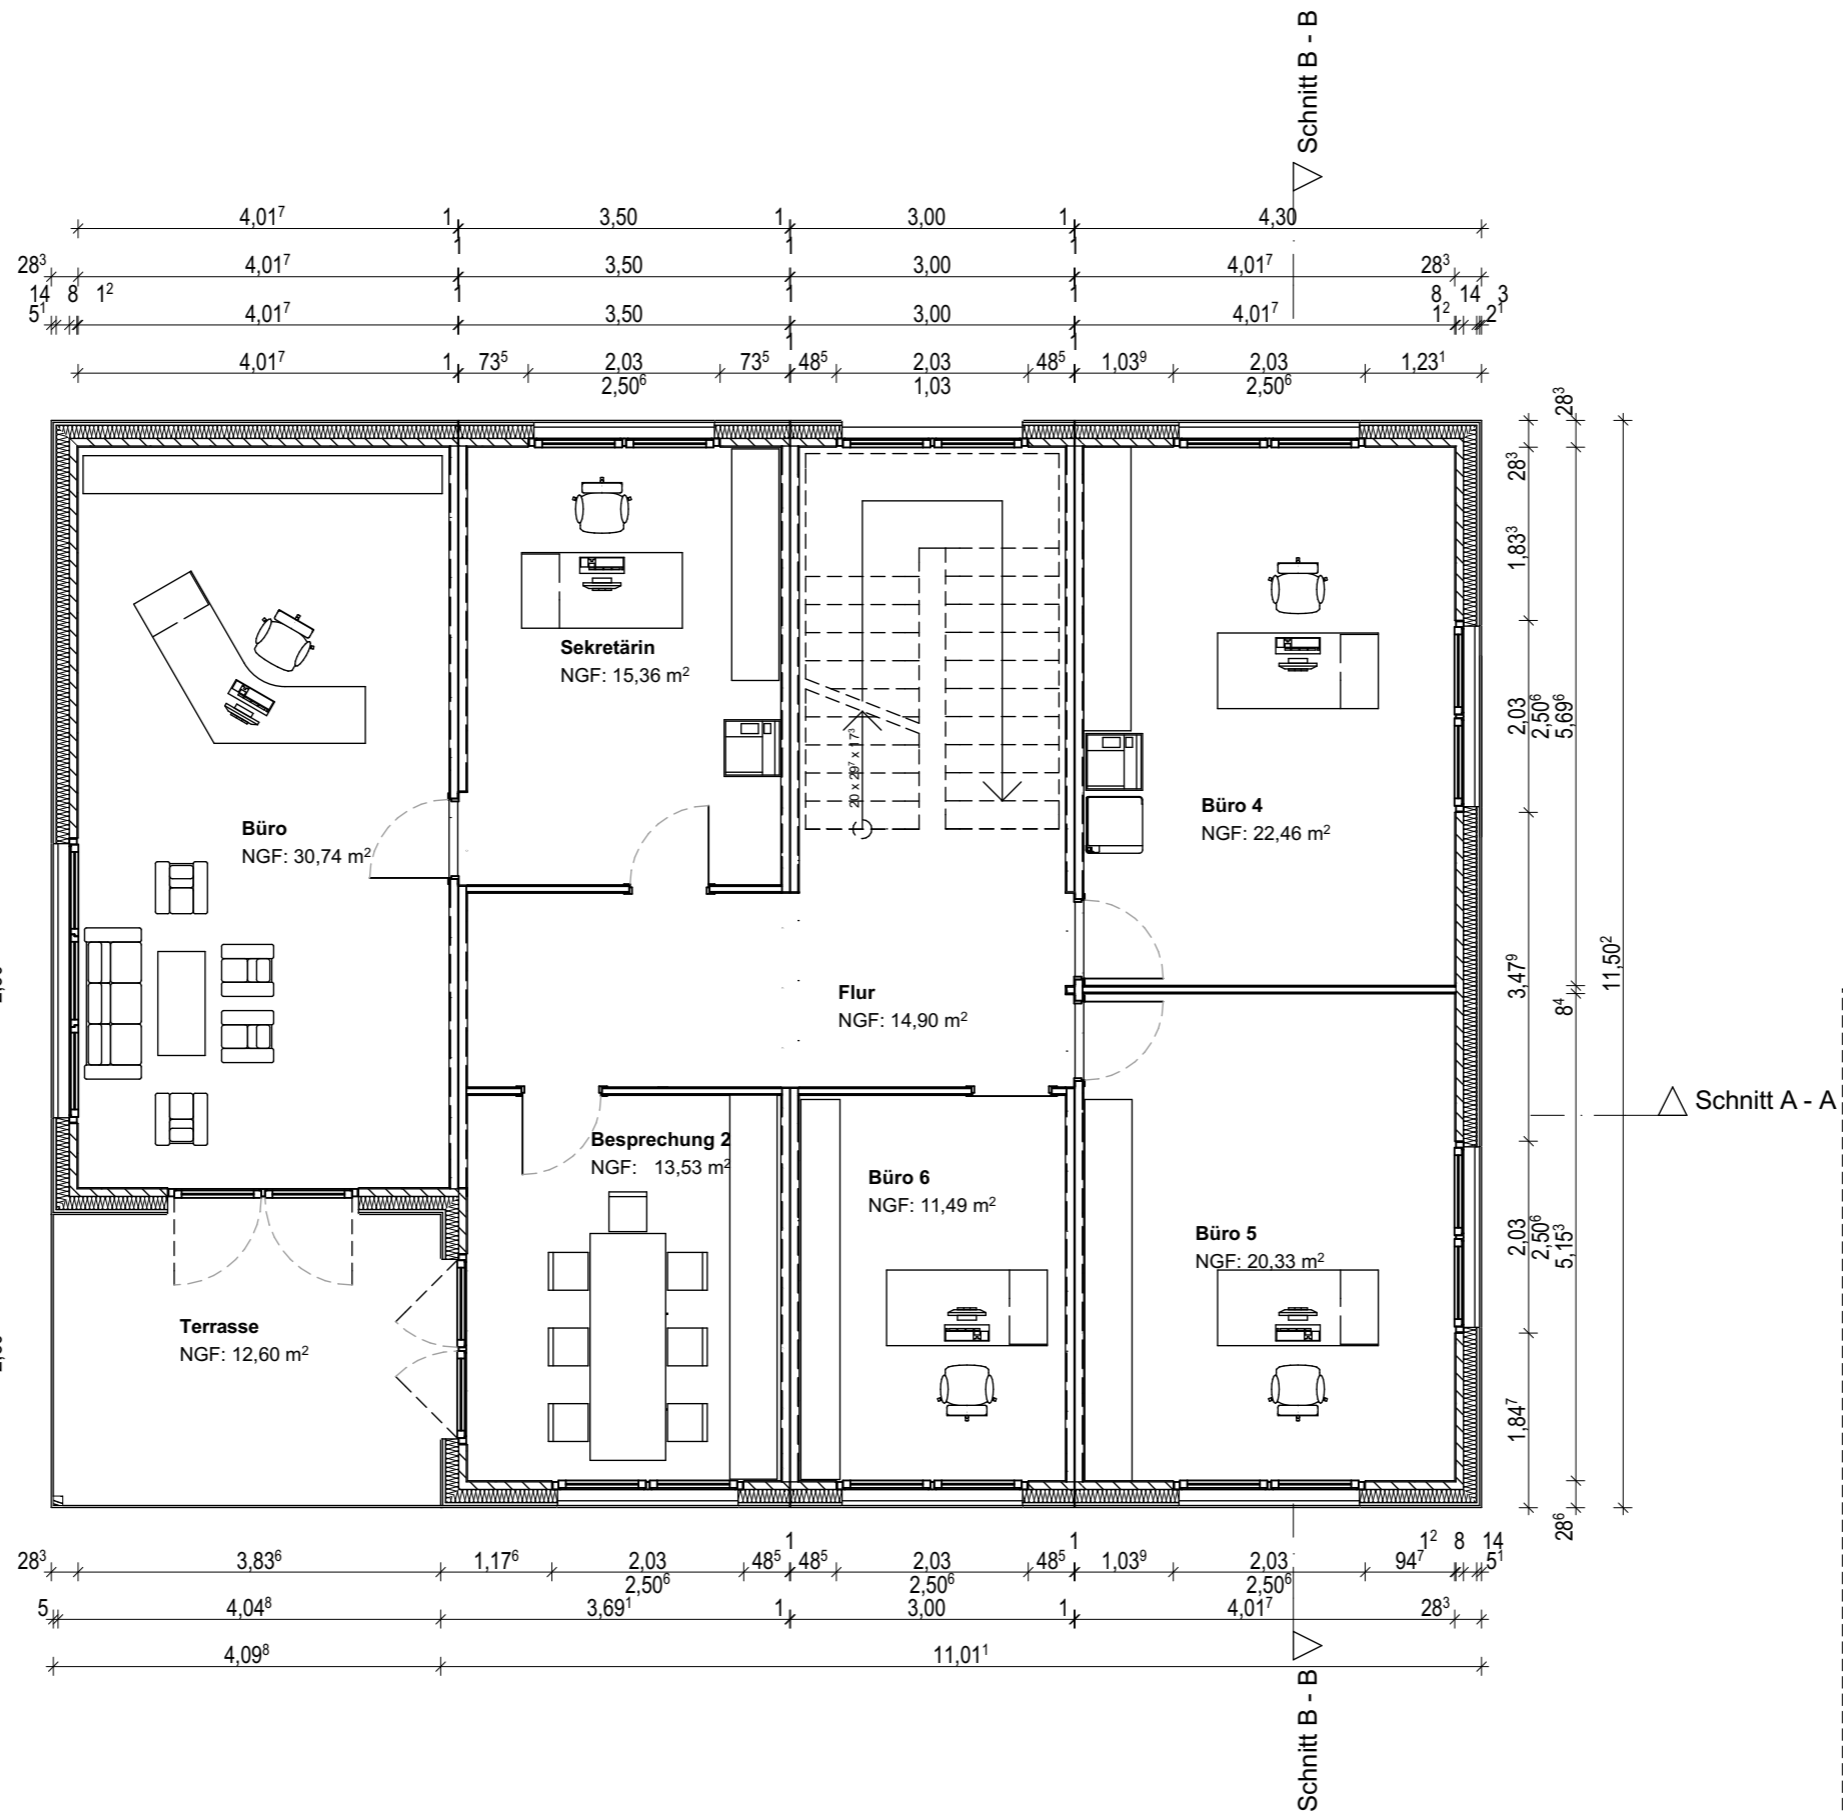

Diese Planung ist urheberrechtlich geschützt und ist geistiges Eigentum der Bauer Holzbausysteme GmbH & Co. KG. Sie darf nur für eine mit uns abgeprochenen Zweck verwendet werden. Eine Weitergabe an Dritte ist ohne unsere ausdrückliche Erlaubnis nicht gestattet. Zuwiderhandlungen werden strafrechtlich verfolgt und lösen u.a. Schadensansprüche aus. Die vorliegende Planung kann Abbildungen darstellen die nicht in dem von uns angebotenen Lieferumfang beinhaltet sind. Im Auftragsfall gilt der Lieferumfang unserer Baubeschreibung als Grundlage der Lieferung.

Bauvorhaben: Variahome Verwaltungsgebäude		
Flurst. Nr.		
Bauer/-in:		
Vertreten durch:		
Freigabe:		
Vertreten durch:		
Übersicht:		

Index	Datum	Änderung	Index	Datum	Änderung
0	23.06.2015				

Planinhalt: Obergeschoss
Verfasser: BAUER Holzbausysteme GmbH & Co. KG
 Graf-Anton-Strasse 10-12, D - 88099 Neukirch
 Tel: +49.7528 9757750, Fax: +49.7528 9757753
 Mail: info@variahome.de, Web: www.wir-bauen-leben.de

VARIAHOME
Bauer Holzbausysteme

Objekt: Plan Nr.: Datum: 23.06.2015 M:1:80, 1:666,6